


SITUAČNÍ VÝKRES V ORTOFOTOMAPĚ
M 1 : 2 000

III/37915

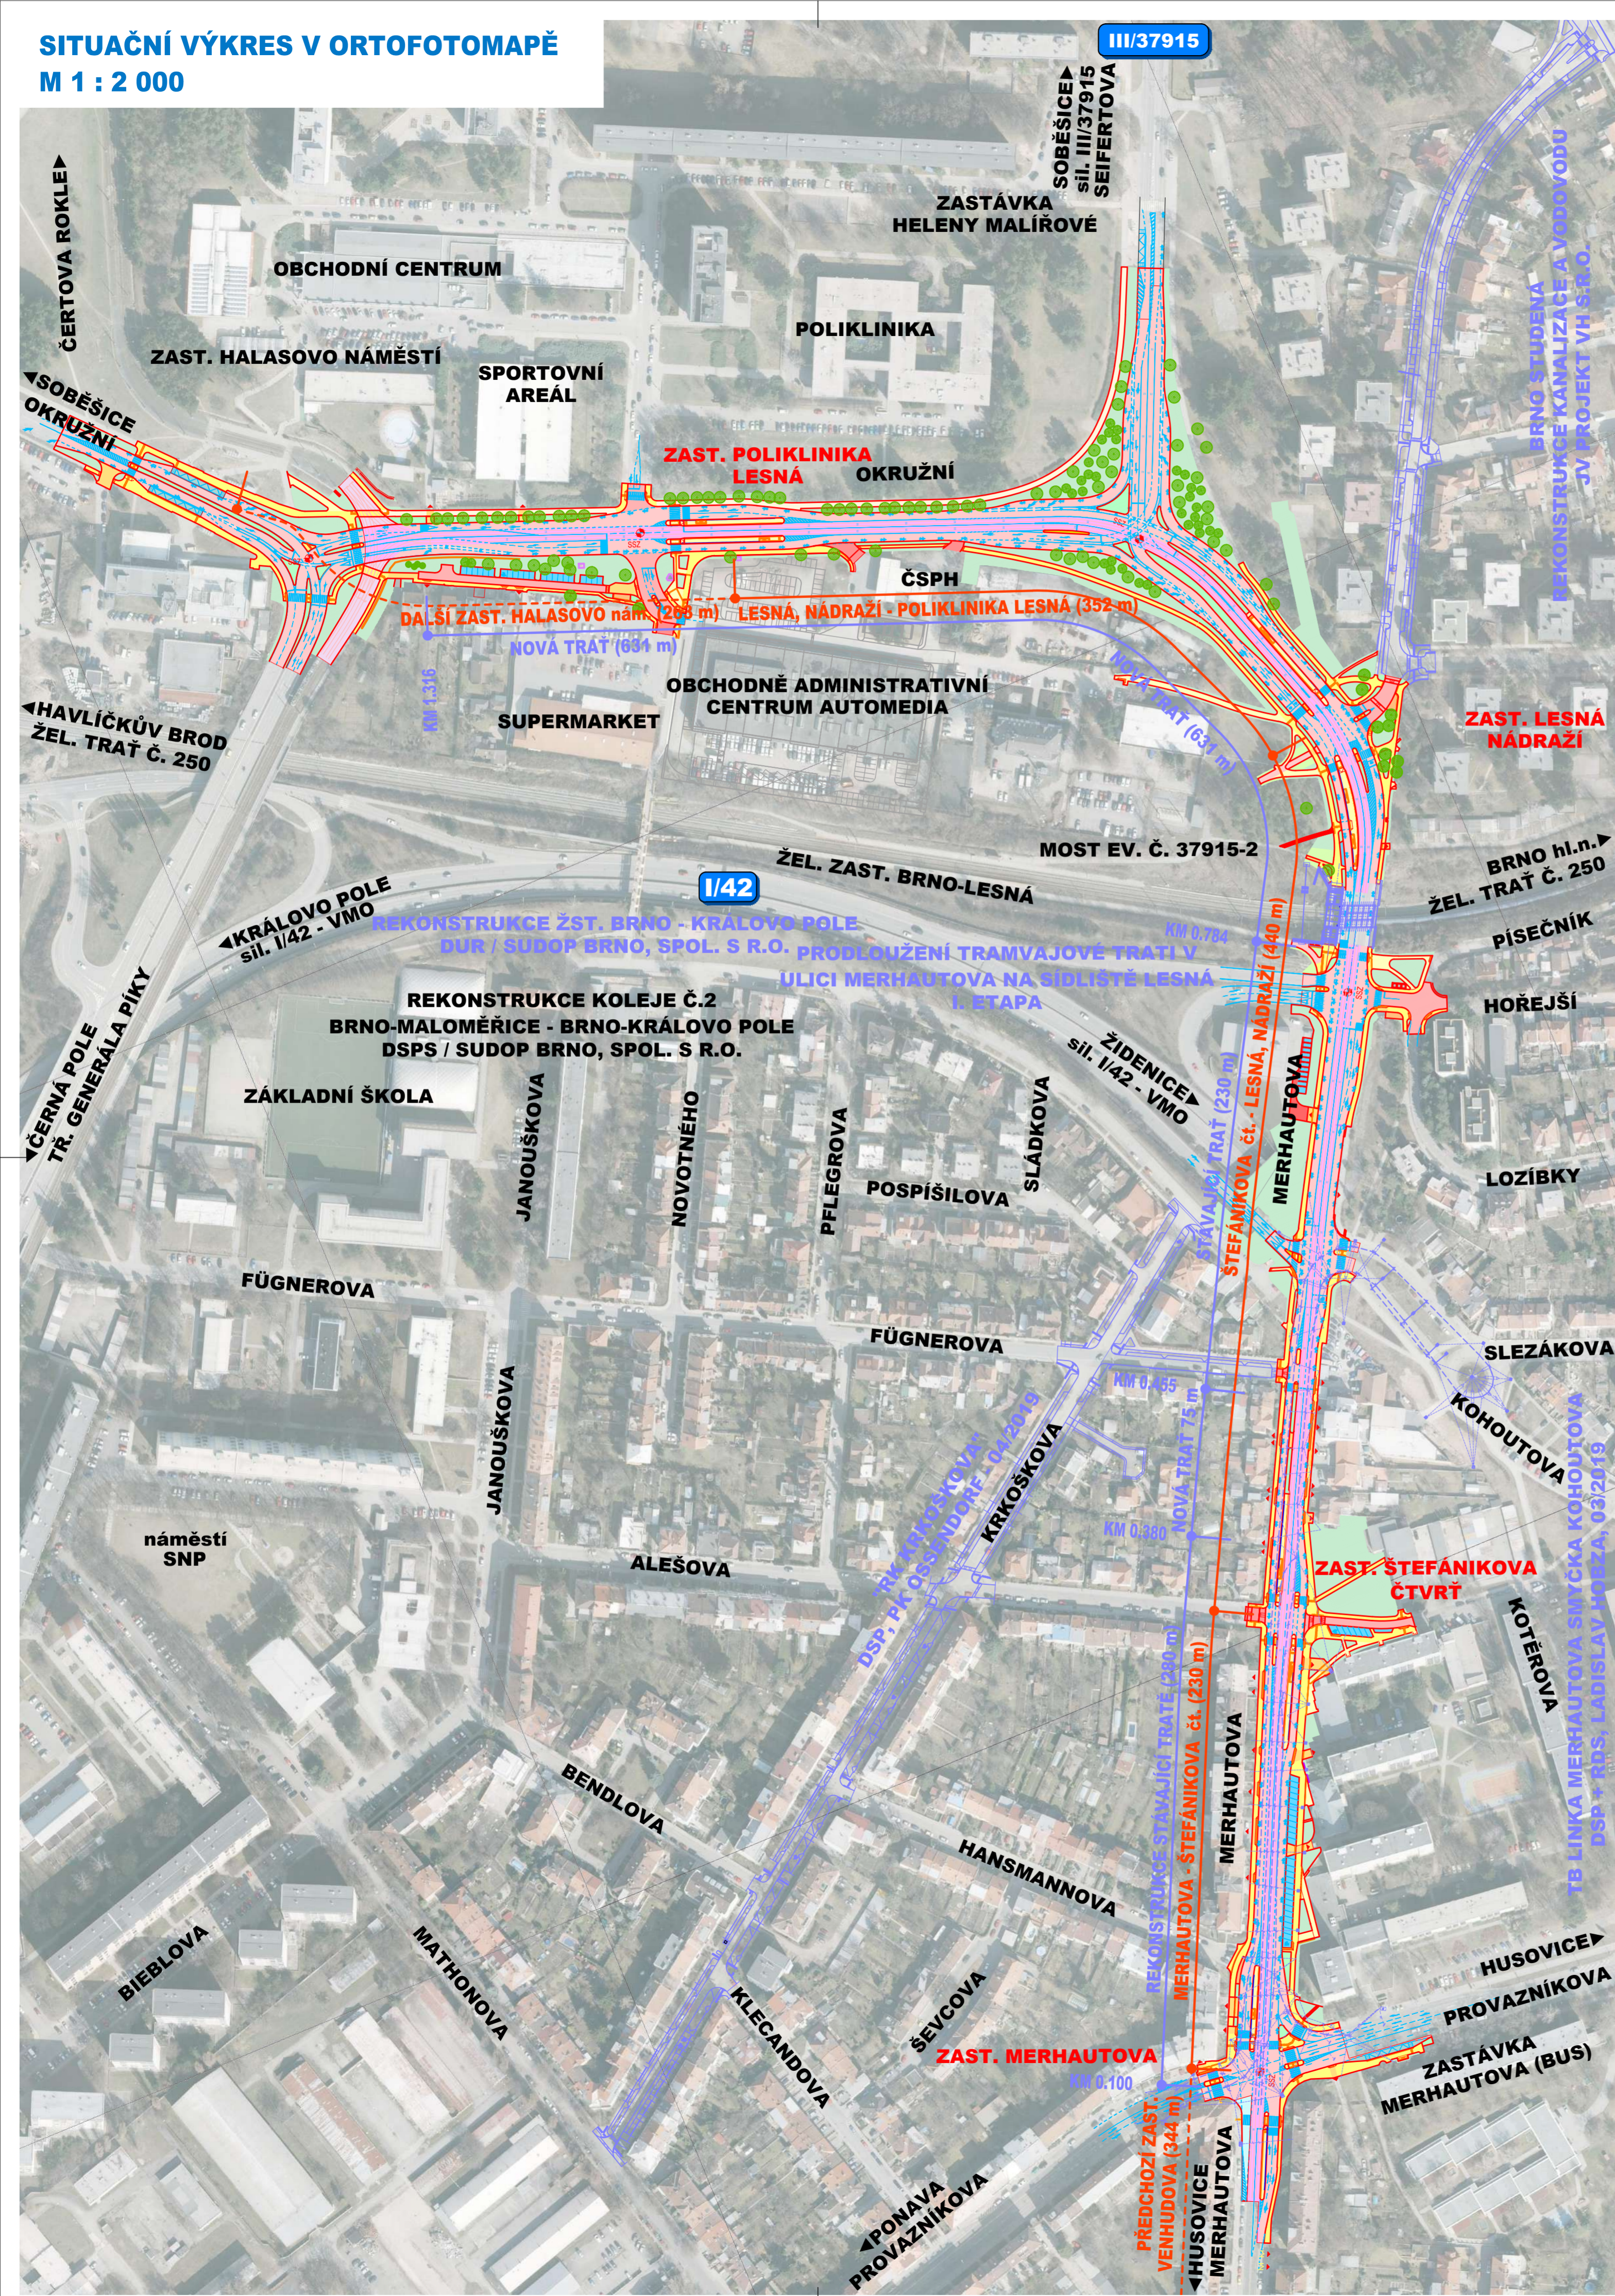

LEGENDA


PLOCHY

- VOZOVKA - I.TŘÍDA
- VOZOVKA - II.TŘÍDA
- MÍSTNÍ KOMUNIKACE (MK)
- MÍSTNÍ KOMUNIKACE (MK) MĚNĚ ZATÍŽENA
- MK - VYVŠENÁ DLÁŽĚNÁ PLOCHA
- MK - ZASTÁVKOVÝ ZÁLIV (BUS)
- ÚČELOVÁ KOMUNIKACE
- TRAMVAJOVÉ TĚLESO - OPRAVA
- TRAMVAJOVÉ TĚLESO - NOVOSTAVBA
- TRAMVAJOVÉ TĚLESO - OTEVŘENÉ KOLEJISŤE
- ZASTÁVKA (TRAM) - NÁSTUPISŤE
- CHODNÍK - MĚSTO BRNO/BKOM
- CHODNÍK - ČR/SZČ
- CHODNÍK - CHODNÍKOVÝ PŘEJEZD
- CHODNÍK - PLOCHA PRO KOMUNÁLNÍ ODPAK
- CHODNÍK/CYKLOSTEZKA - MĚSTO BRNO/BKOM
- CYKLOSTEZKA - MĚSTO BRNO/BKOM

OSTATNÍ

- TRAMVAJOVÁ KOLEJ - OSA
- KOMUNIKACE - NOVÝ STAV
- VODOROVNĚ DOPRAVNÍ ZNAČENÍ

SCHÉMA ŠIRŠÍCH VZTAHŮ

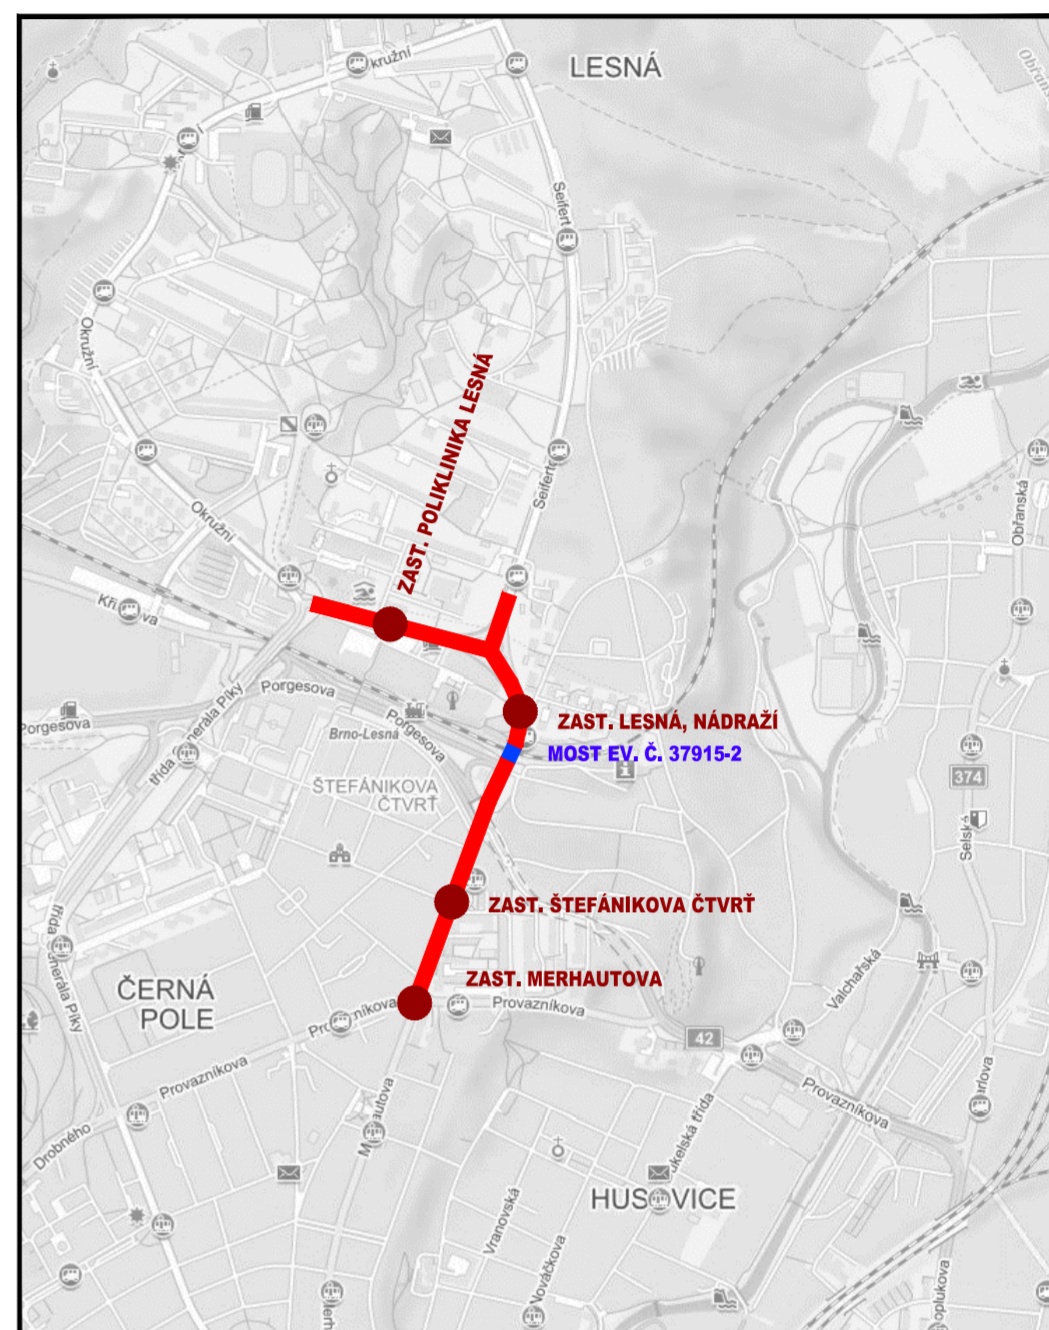

C

DŮR

